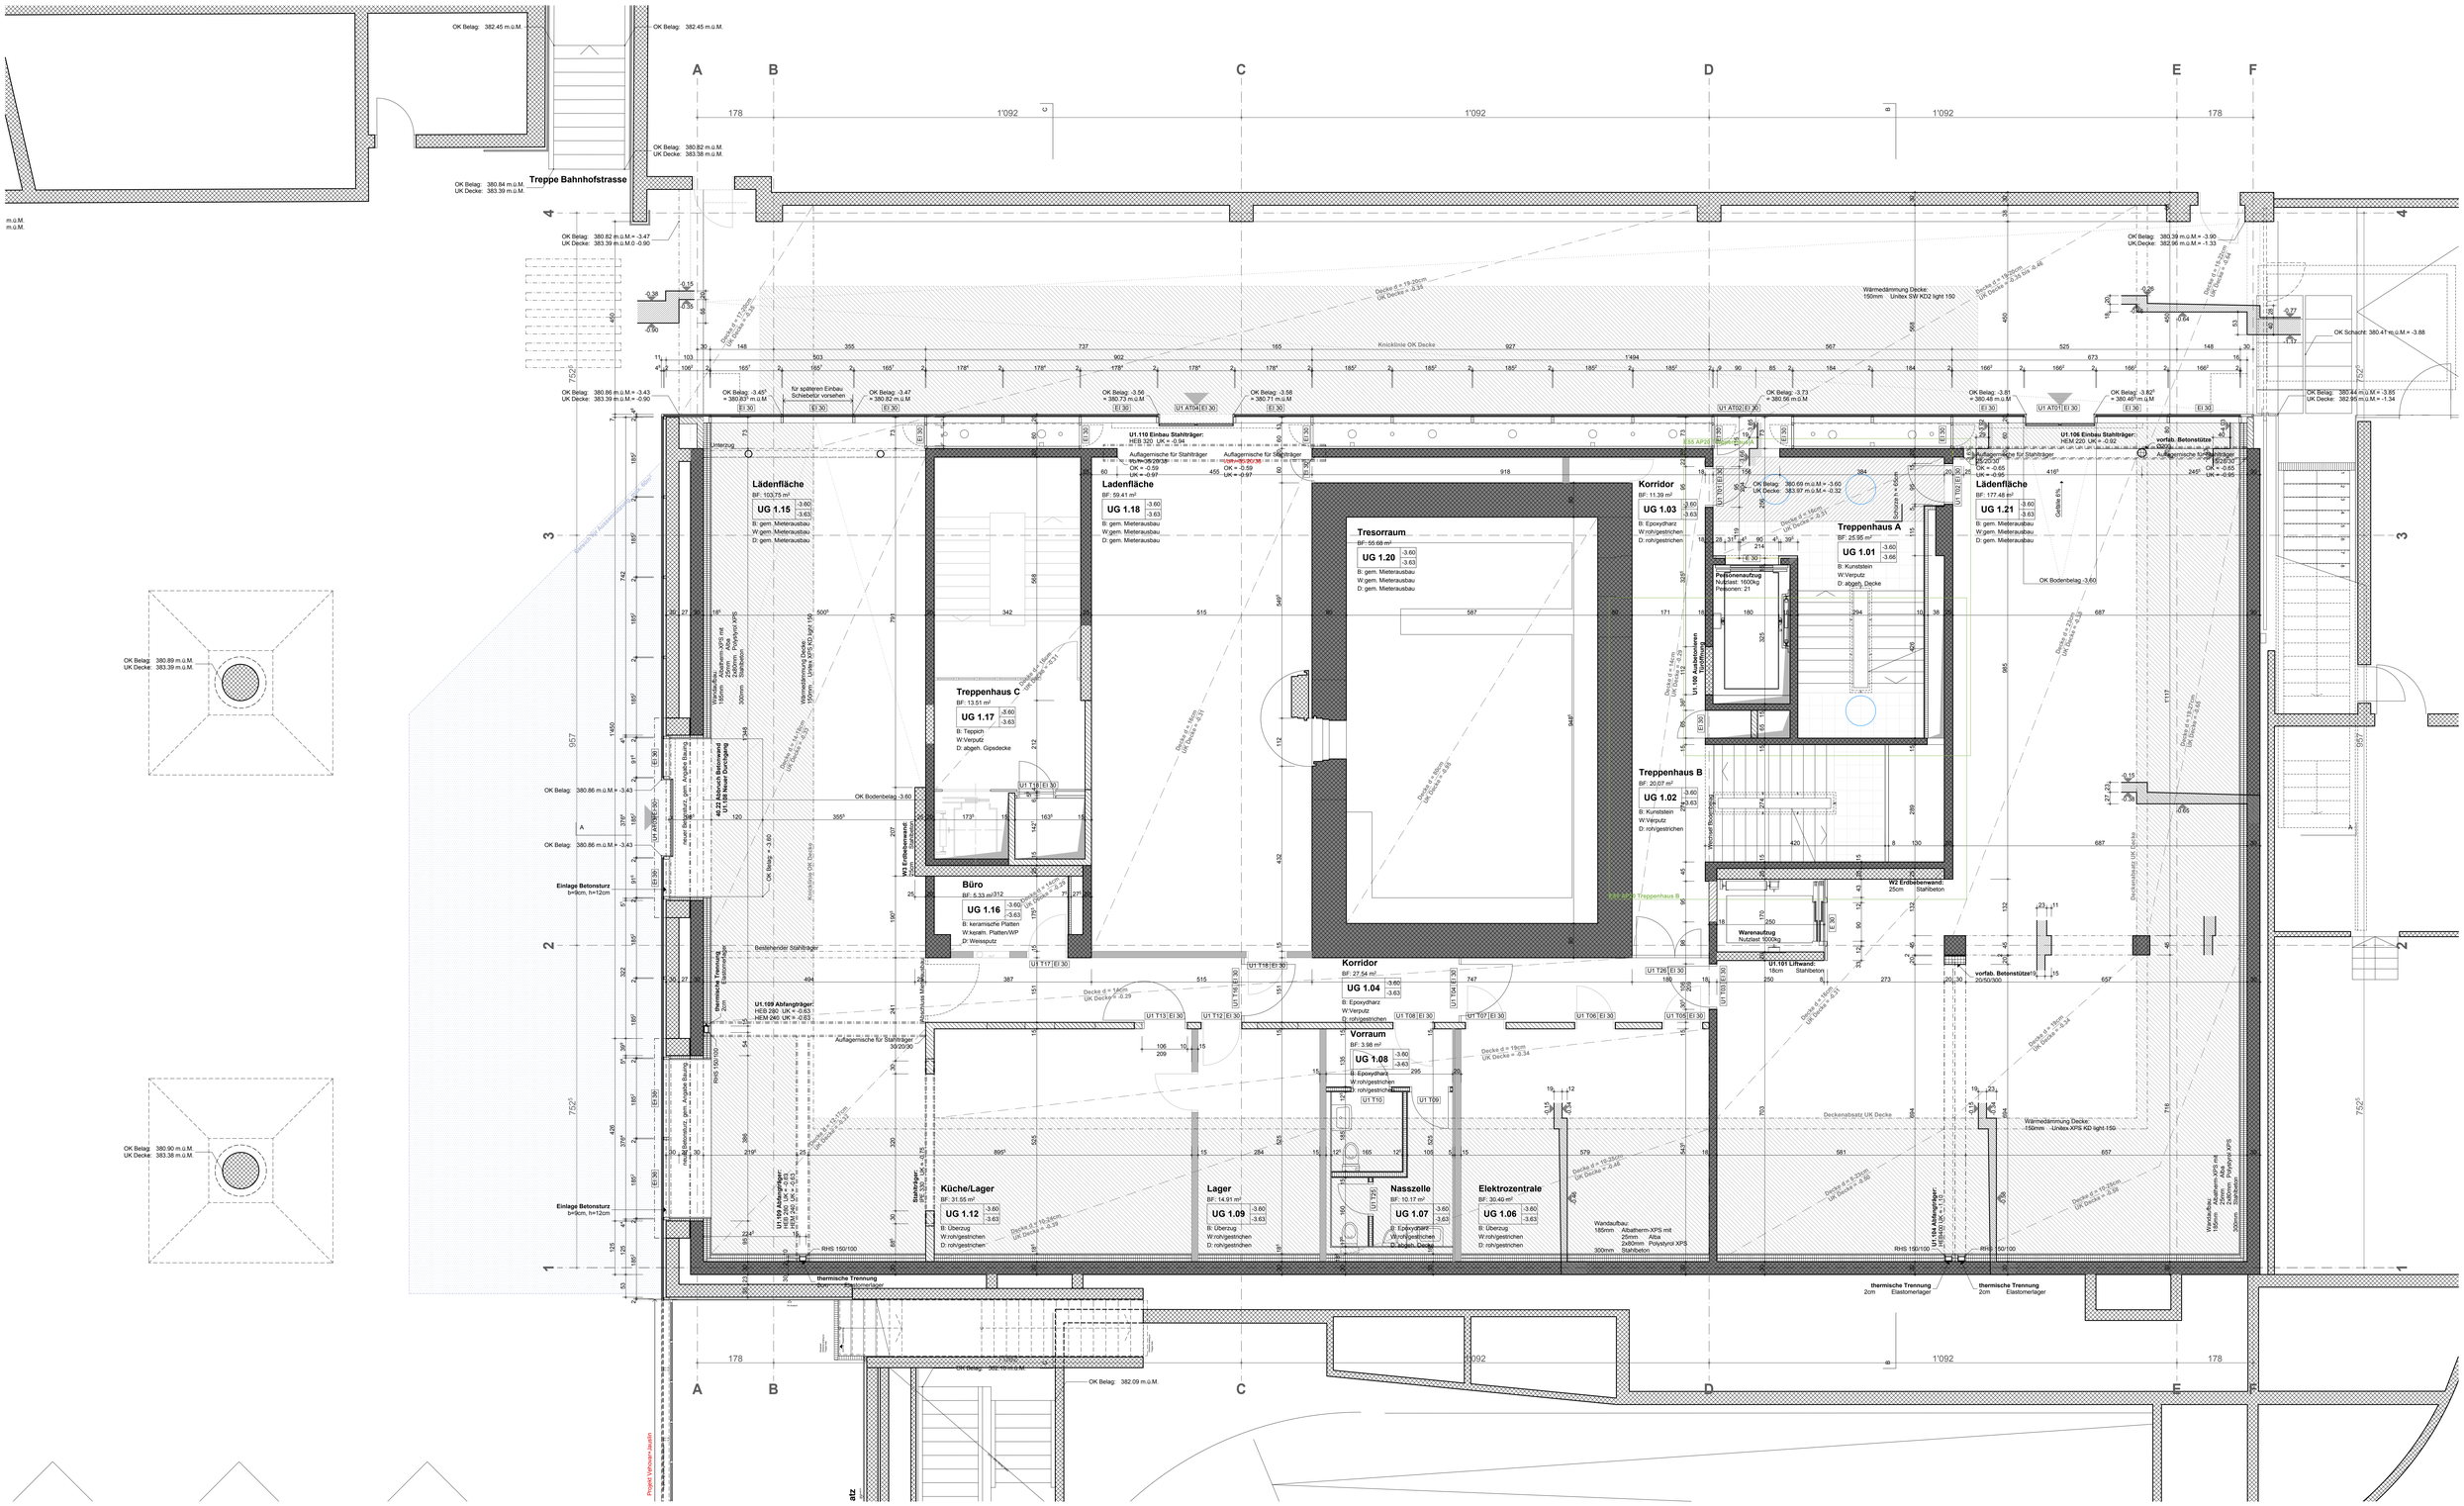
A
B
C
D
E
F
1
2
3
4
178
1'092
OK Belag: 382.45 m.ü.M.
OK Belag: 380.82 m.ü.M.
UK Decke: 383.38 m.ü.M.
OK Belag: 380.84 m.ü.M.
UK Decke: 383.39 m.ü.M.
Treppe Bahnhofstrasse
OK Belag: 380.82 m.ü.M. = -3.47
UK Decke: 383.39 m.ü.M.0 -0.90
OK Belag: 380.86 m.ü.M.= -3.43
UK Decke: 383.39 m.ü.M.= -0.90
OK Belag: 380.89 m.ü.M.
UK Decke: 383.38 m.ü.M.
OK Belag: 380.86 m.ü.M.= -3.43
UK Decke: 383.38 m.ü.M.
OK Belag: 380.69 m.ü.M.= -3.60
UK Decke: 383.87 m.ü.M.= -0.32
OK Belag: 380.39 m.ü.M.= -3.90
UK Decke: 382.96 m.ü.M.= -1.33
OK Belag: 380.44 m.ü.M.= -3.85
UK Decke: 382.95 m.ü.M.= -1.34
OK Schacht: 380.41 m.ü.M.= -3.88
Ladenfläche
BF: 103.75 m²
UG 1.15
-3.60
-3.63
B: gem. Mieterausbau
W:gem. Mieterausbau
D: gem. Mieterausbau
Ladenfläche
BF: 59.41 m²
UG 1.18
-3.60
-3.63
B: gem. Mieterausbau
W:gem. Mieterausbau
D: gem. Mieterausbau
Tresorraum
BF: 55.68 m²
UG 1.20
-3.60
-3.63
B: gem. Mieterausbau
W:gem. Mieterausbau
D: gem. Mieterausbau
Korridor
BF: 11.39 m²
UG 1.03
-3.60
-3.63
B: Epoxydharz
W:roh/gestrichen
D: roh/gestrichen
Treppenhaus A
BF: 25.95 m²
UG 1.01
-3.60
-3.66
B: Kunststein
W:Verputz
D: abgeh. Decke
Ladenfläche
BF: 177.48 m²
UG 1.21
-3.60
-3.63
B: gem. Mieterausbau
W:gem. Mieterausbau
D: gem. Mieterausbau
Treppenhaus C
BF: 13.51 m²
UG 1.17
-3.60
-3.63
B: Teppich
W:Verputz
D: abgeh. Gipsdecke
Büro
BF: 5.33 m²/12
UG 1.16
-3.60
-3.63
B: keramische Platten
W:keram. Platten/WP
D: Weissputz
Korridor
BF: 27.54 m²
UG 1.04
-3.60
-3.63
B: Epoxydharz
W:Verputz
D: roh/gestrichen
Vorraum
BF: 3.98 m²
UG 1.08
-3.60
-3.63
B: Epoxydharz
W:roh/gestrichen
D: roh/gestrichen
Treppenhaus B
BF: 20.07 m²
UG 1.02
-3.60
-3.63
B: Kunststein
W:Verputz
D: roh/gestrichen
Küche/Lager
BF: 31.55 m²
UG 1.12
-3.60
-3.63
B: Überzug
W:roh/gestrichen
D: roh/gestrichen
Lager
BF: 14.91 m²
UG 1.09
-3.60
-3.63
B: Überzug
W:roh/gestrichen
D: roh/gestrichen
Nasszelle
BF: 10.17 m²
UG 1.07
-3.60
-3.63
B: Epoxydharz
W:roh/gestrichen
D: abgeh. Decke
Elektrozentrale
BF: 30.40 m²
UG 1.06
-3.60
-3.63
B: Überzug
W:roh/gestrichen
D: roh/gestrichen
U1.110 Einbau Stahlträger:
HEB 320 UK = -0.94
HEM 360 UK = -0.97
U1.106 Einbau Stahlträger:
HEM 220 UK = -0.92
vorfab. Betonstütze:
20/50/300
U1.109 Abfangträger:
HEB 260 UK = -0.63
HEM 240 UK = -0.63
U1.101 Liftwand:
16cm Stahlbeton
U1.100 Aussteifenwand
Stahlbeton
U1.104 Abfangträger:
HEM340 UK = -1.16
Auflagernische für Stahlträger
30/20/30
Einlage Betonsturz
b=9cm, h=12cm
Einlage Betonsturz
b=9cm, h=12cm
Wandaufbau:
185mm Alsathern-XPS mit
25mm Alba
2x80mm Polystyrol XPS
300mm Stahlbeton
Wandaufbau:
185mm Alsathern-XPS mit
25mm Alba
2x80mm Polystyrol XPS
300mm Stahlbeton
Wärmedämmung Decke:
150mm Unitex SW KD2 light 150
Wärmedämmung Decke:
150mm Unitex-XPS KD light 150
Personenaufzug
Nutzlast: 1600kg
Personen: 21
Warenaufzug
Nutzlast 1000kg
OK Bodenbelag -3.60
OK Bodenbelag -3.63
Deckenabsatz UK Decke
Deckenstreifen UK Decke
Bestehender Stahlträger
neuer Randsturz, gem. Angabe Bauing.
neue Betonsturz, gem. Angabe Bauing.
neue Betonwand
